



Udsnit af diagram - Varmesystem med VVB

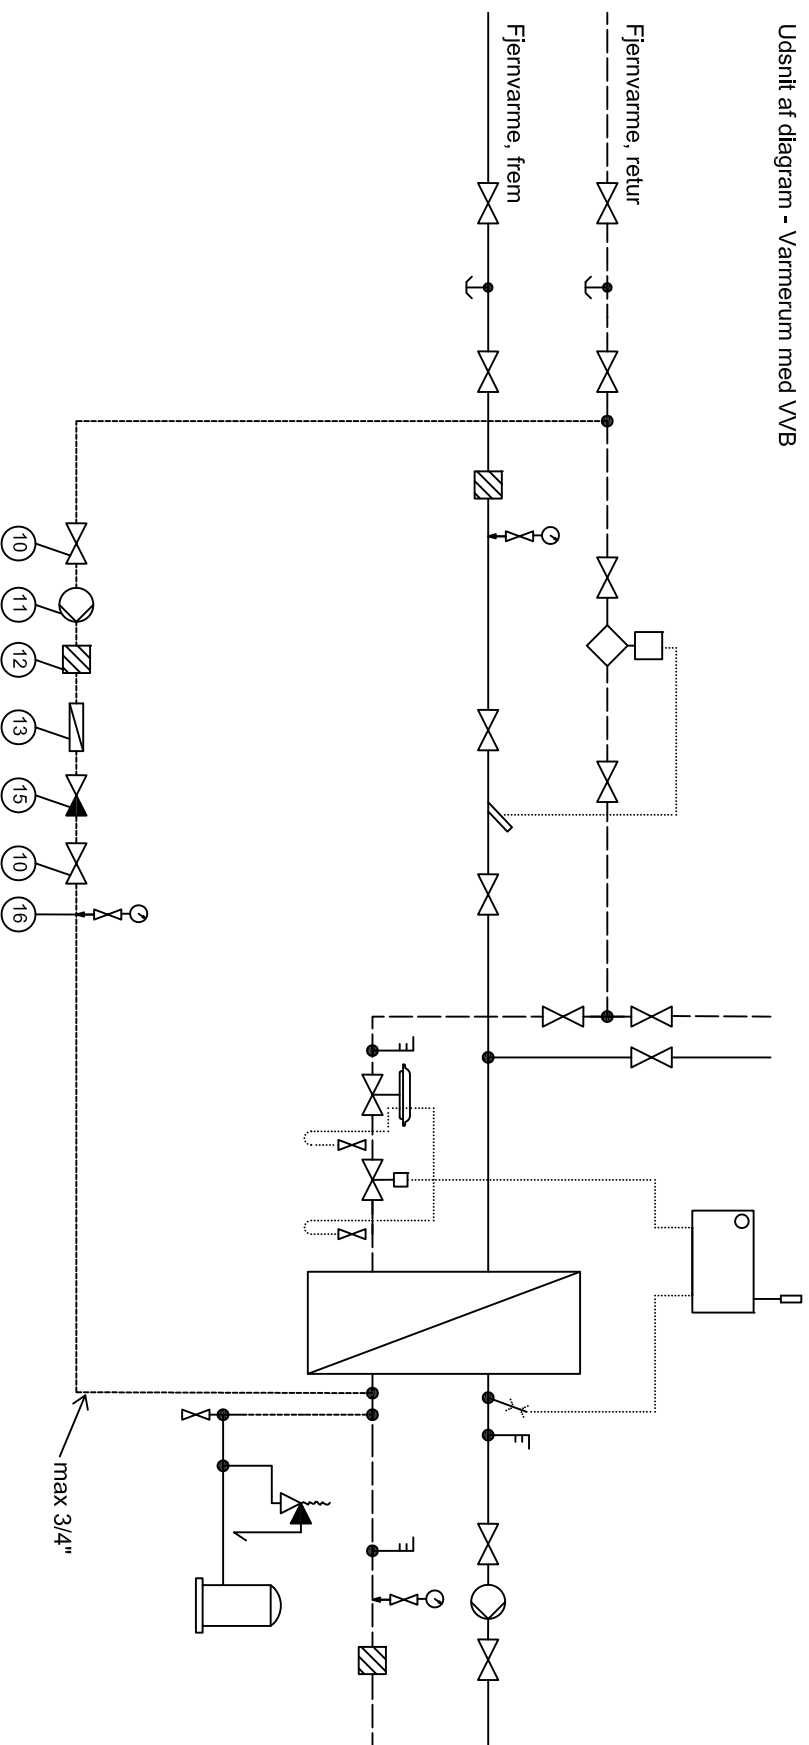

- ⑩ Afspærringsventil
- ⑪ Eventuel pumpe (max 10 bar)
- ⑫ Filter
- ⑬ Konstantstrømværdi flow max 0,5 m³
- ⑮ Kontraventil
- ⑯ Manometer 0-10 bar

| | |
|--|---|
|  <p>NÆSTVED VARMEVÆRK A.m.b.A. Aderupvej 22 - 24, 4700 Næstved telefon 55 72 56 65 - www.naestved-varme.dk</p> | |
| EMNE: | Spædevandsarrangement Fjernvarme - tilslutningsanlæg |
| MAL: | - |
| TEGNI: | HN |
| DATO: | 13.07.2012 |
| REV: | 03.05.2016 |